

Nové byty Hostivař

PODLAŽÍ: 5.NP



BYT č. 5.1

BYT		3 + KK
4.1.01	PŘEDSÍŇ	14,91 m ²
4.1.02	POKOJ + KK	27,79 m ²
4.1.03	POKOJ	17,59 m ²
4.1.04	POKOJ	22,80 m ²
4.1.05	KOUPELNA	3,63 m ²
4.1.06	WC	1,49 m ²
PLOCHA BYTU		88,21 m²
CELKOVÁ PLOCHA BYTU (DLE ZÁKONA Č.89/2012)		93,40 m²
4.1.07	LODŽIE	2,27 m ²
4.1.08	LODŽIE	2,42 m ²
4.1.09	LODŽIE	9,02 m ²

SCHEMA ŘEZU



SCHEMA PŮDORYSU

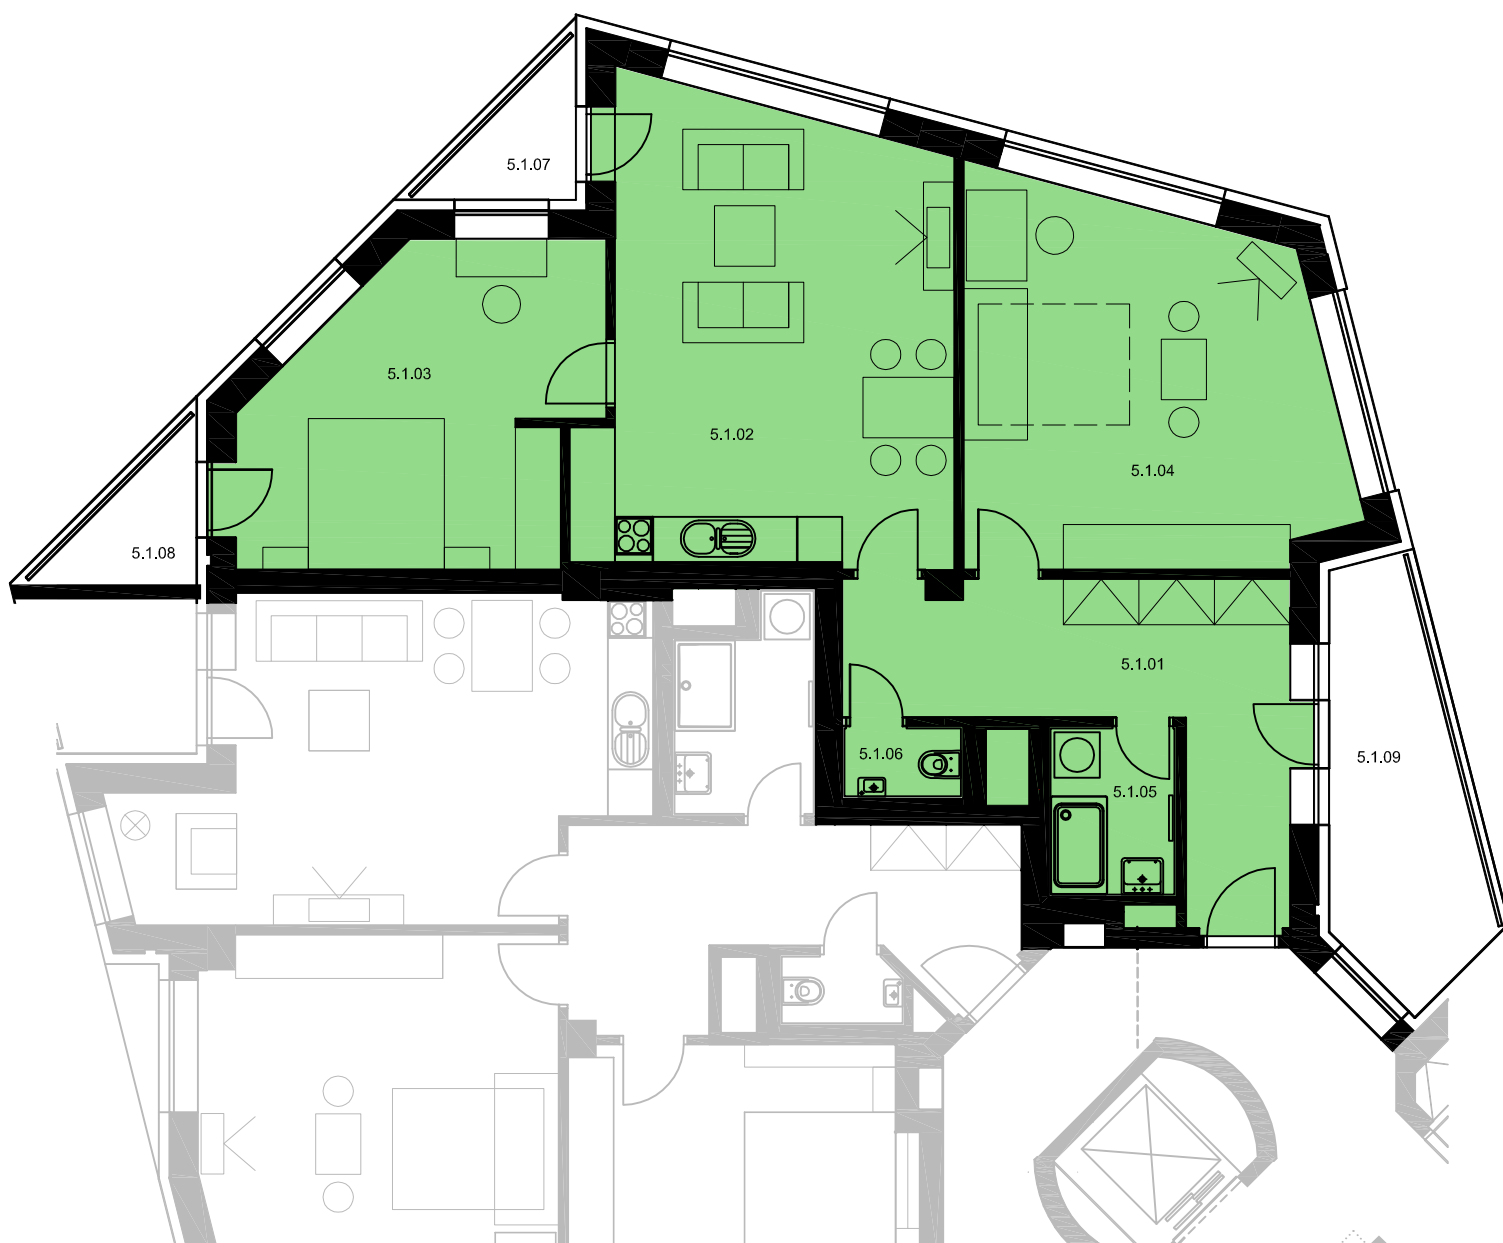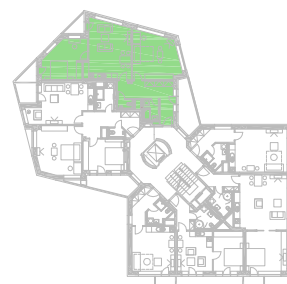

Investor : AKRO flats s.r.o., U Roháčových kasáren 1555/10, Praha 10 - Vršovice, 100 00, tel.: 606 723 723

* Uvedené údaje mají pouze Informační charakter. Naznačené vybavení bytu či domu v detailu výkresu, vyjma zařizovacích předmětů, není součástí jednotky.